




北京城建设计发展集团股份有限公司
BEIJING URBAN CONSTRUCTION DESIGN & DEVELOPMENT GROUP CO., LIMITED

本图纸版权属北京城建设计发展集团股份有限公司(UCD)所有,未经授权,不得复制。(本公司与客户另有约定的,从其约定)
The copyright of this drawing is reserved by Beijing Urban Construction Design & Development Group Co., Limited. No one can reproduce without authorization.

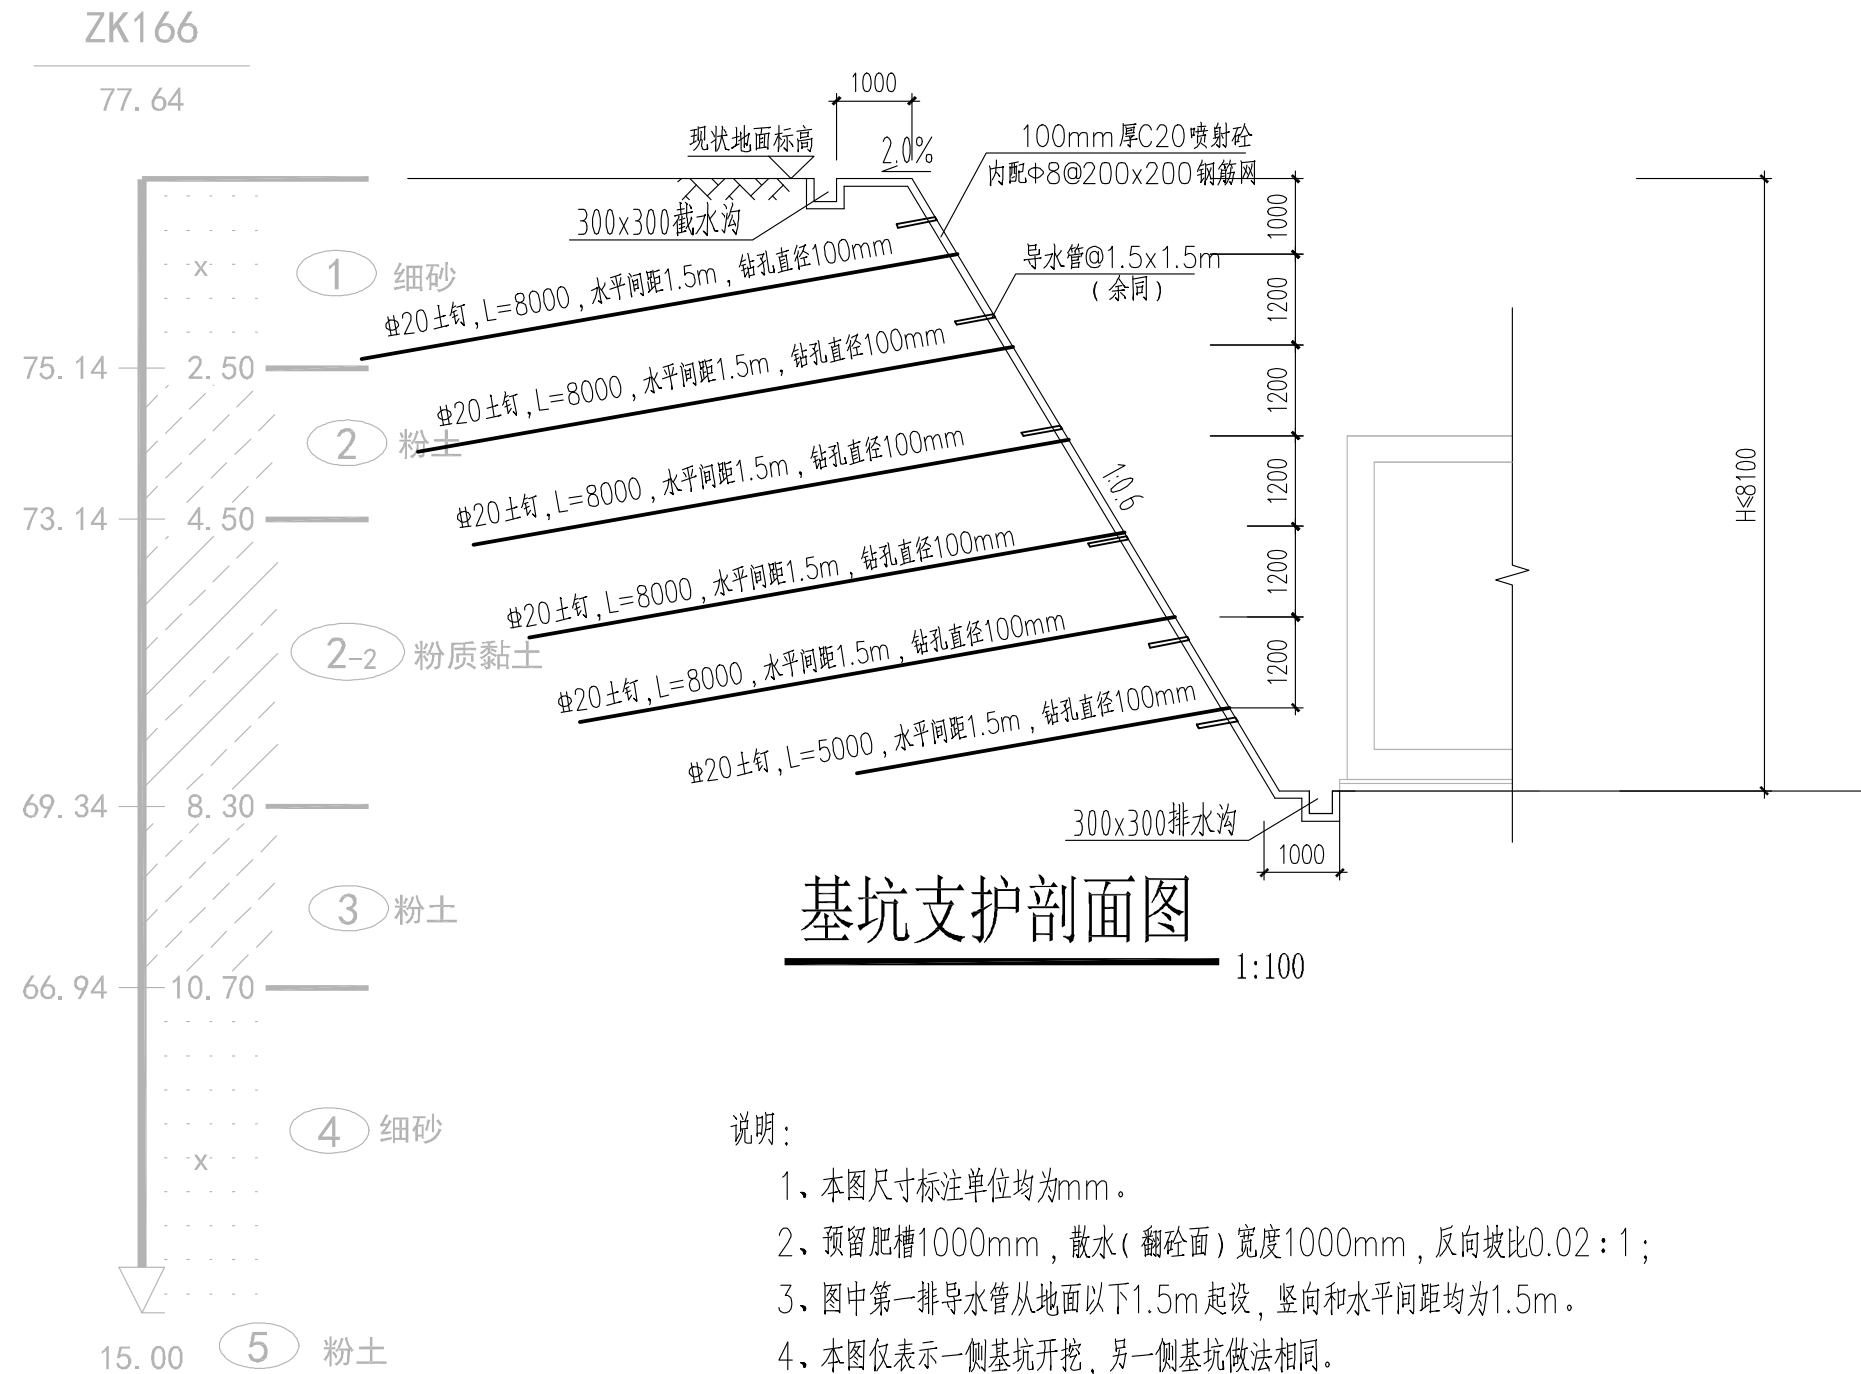

说明:

- 1、本图尺寸标注单位均为mm。
- 2、预留肥槽1000mm,散水(翻砼面)宽度1000mm,反向坡比0.02:1;
- 3、图中第一排导水管从地面以下1.5m起设,竖向和水平间距均为1.5m。
- 4、本图仅表示一侧基坑开挖,另一侧基坑做法相同。

项目负责人 PROJECT MANAGER		尚德申	
设计签字 SIGNATURE			
专业负责人 DIVISION CHIEF	姜清耀		
设计人 DESIGNED BY	姜清耀		
验证签字 VERIFICATION			
校核 CHECKED BY	程亚平		
审核 VERIFIED BY	王靖岩		
院审 APPROVED BY	喻晓		
会签 CONFIRMATION			
总体审定 GENERAL APPROVAL			
系统审定 SYSTEMATIC APPROVAL			
会签专业 CONFIRMATION	签名 NAME	会签专业 CONFIRMATION	签名 NAME
项目名称PROJECT NAME 东京大道(十三大街-中牟界)道路建设项目			
工程号PROJECT NO.		2017453	
图册名称ALBUM NAME 第2篇 综合管廊工程 第2册 结构工程(A版)			
图名DRAWING NAME		基坑支护剖面图	
图号SHEET NO.		PJ04348-02-02-00-SS-JG-53A	
设计阶段 PHASE	施工图设计	出图日期 DATE	2018年12月

